



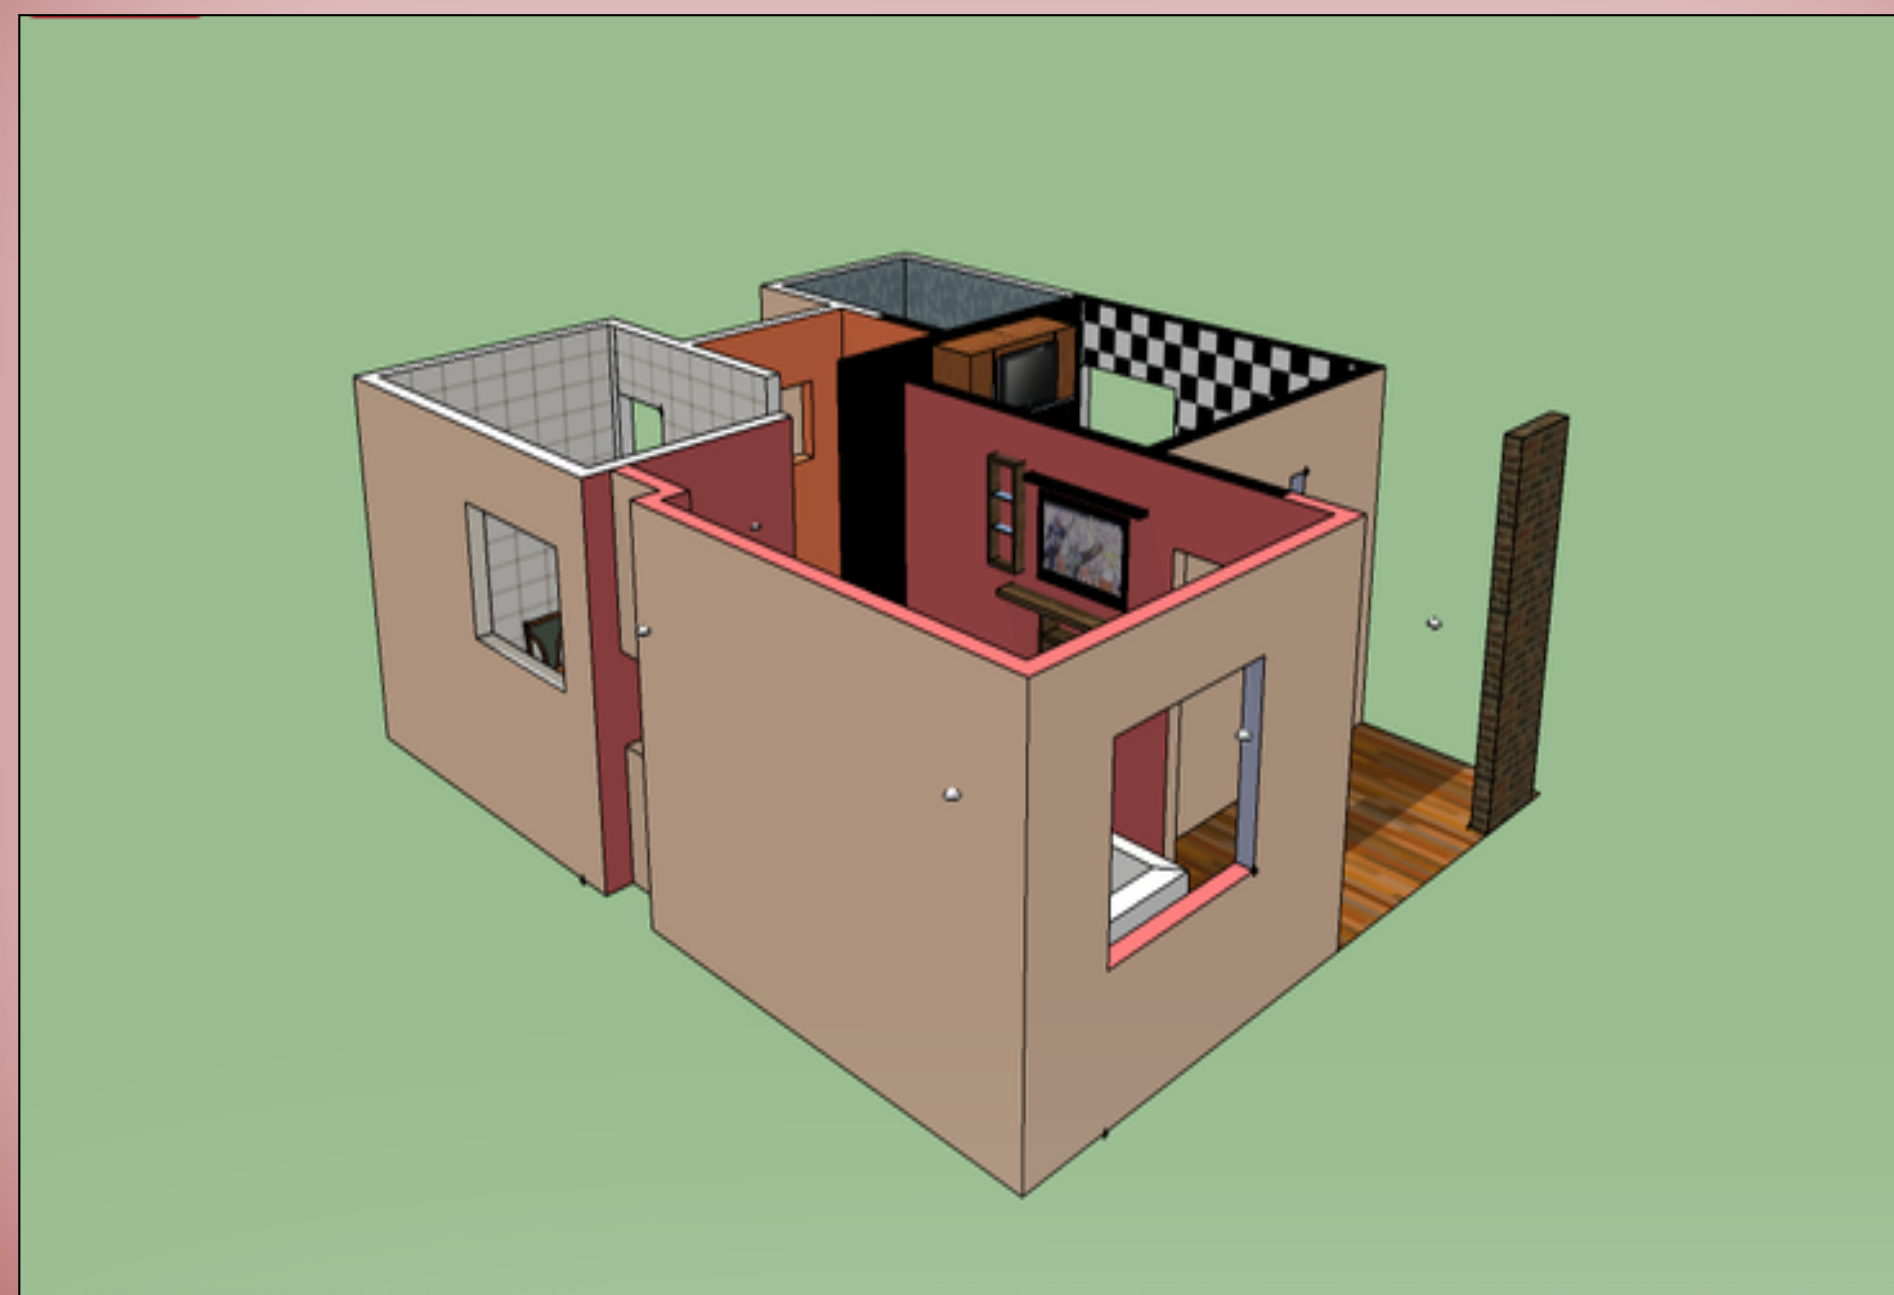

Vista perspectvada



Vista superior

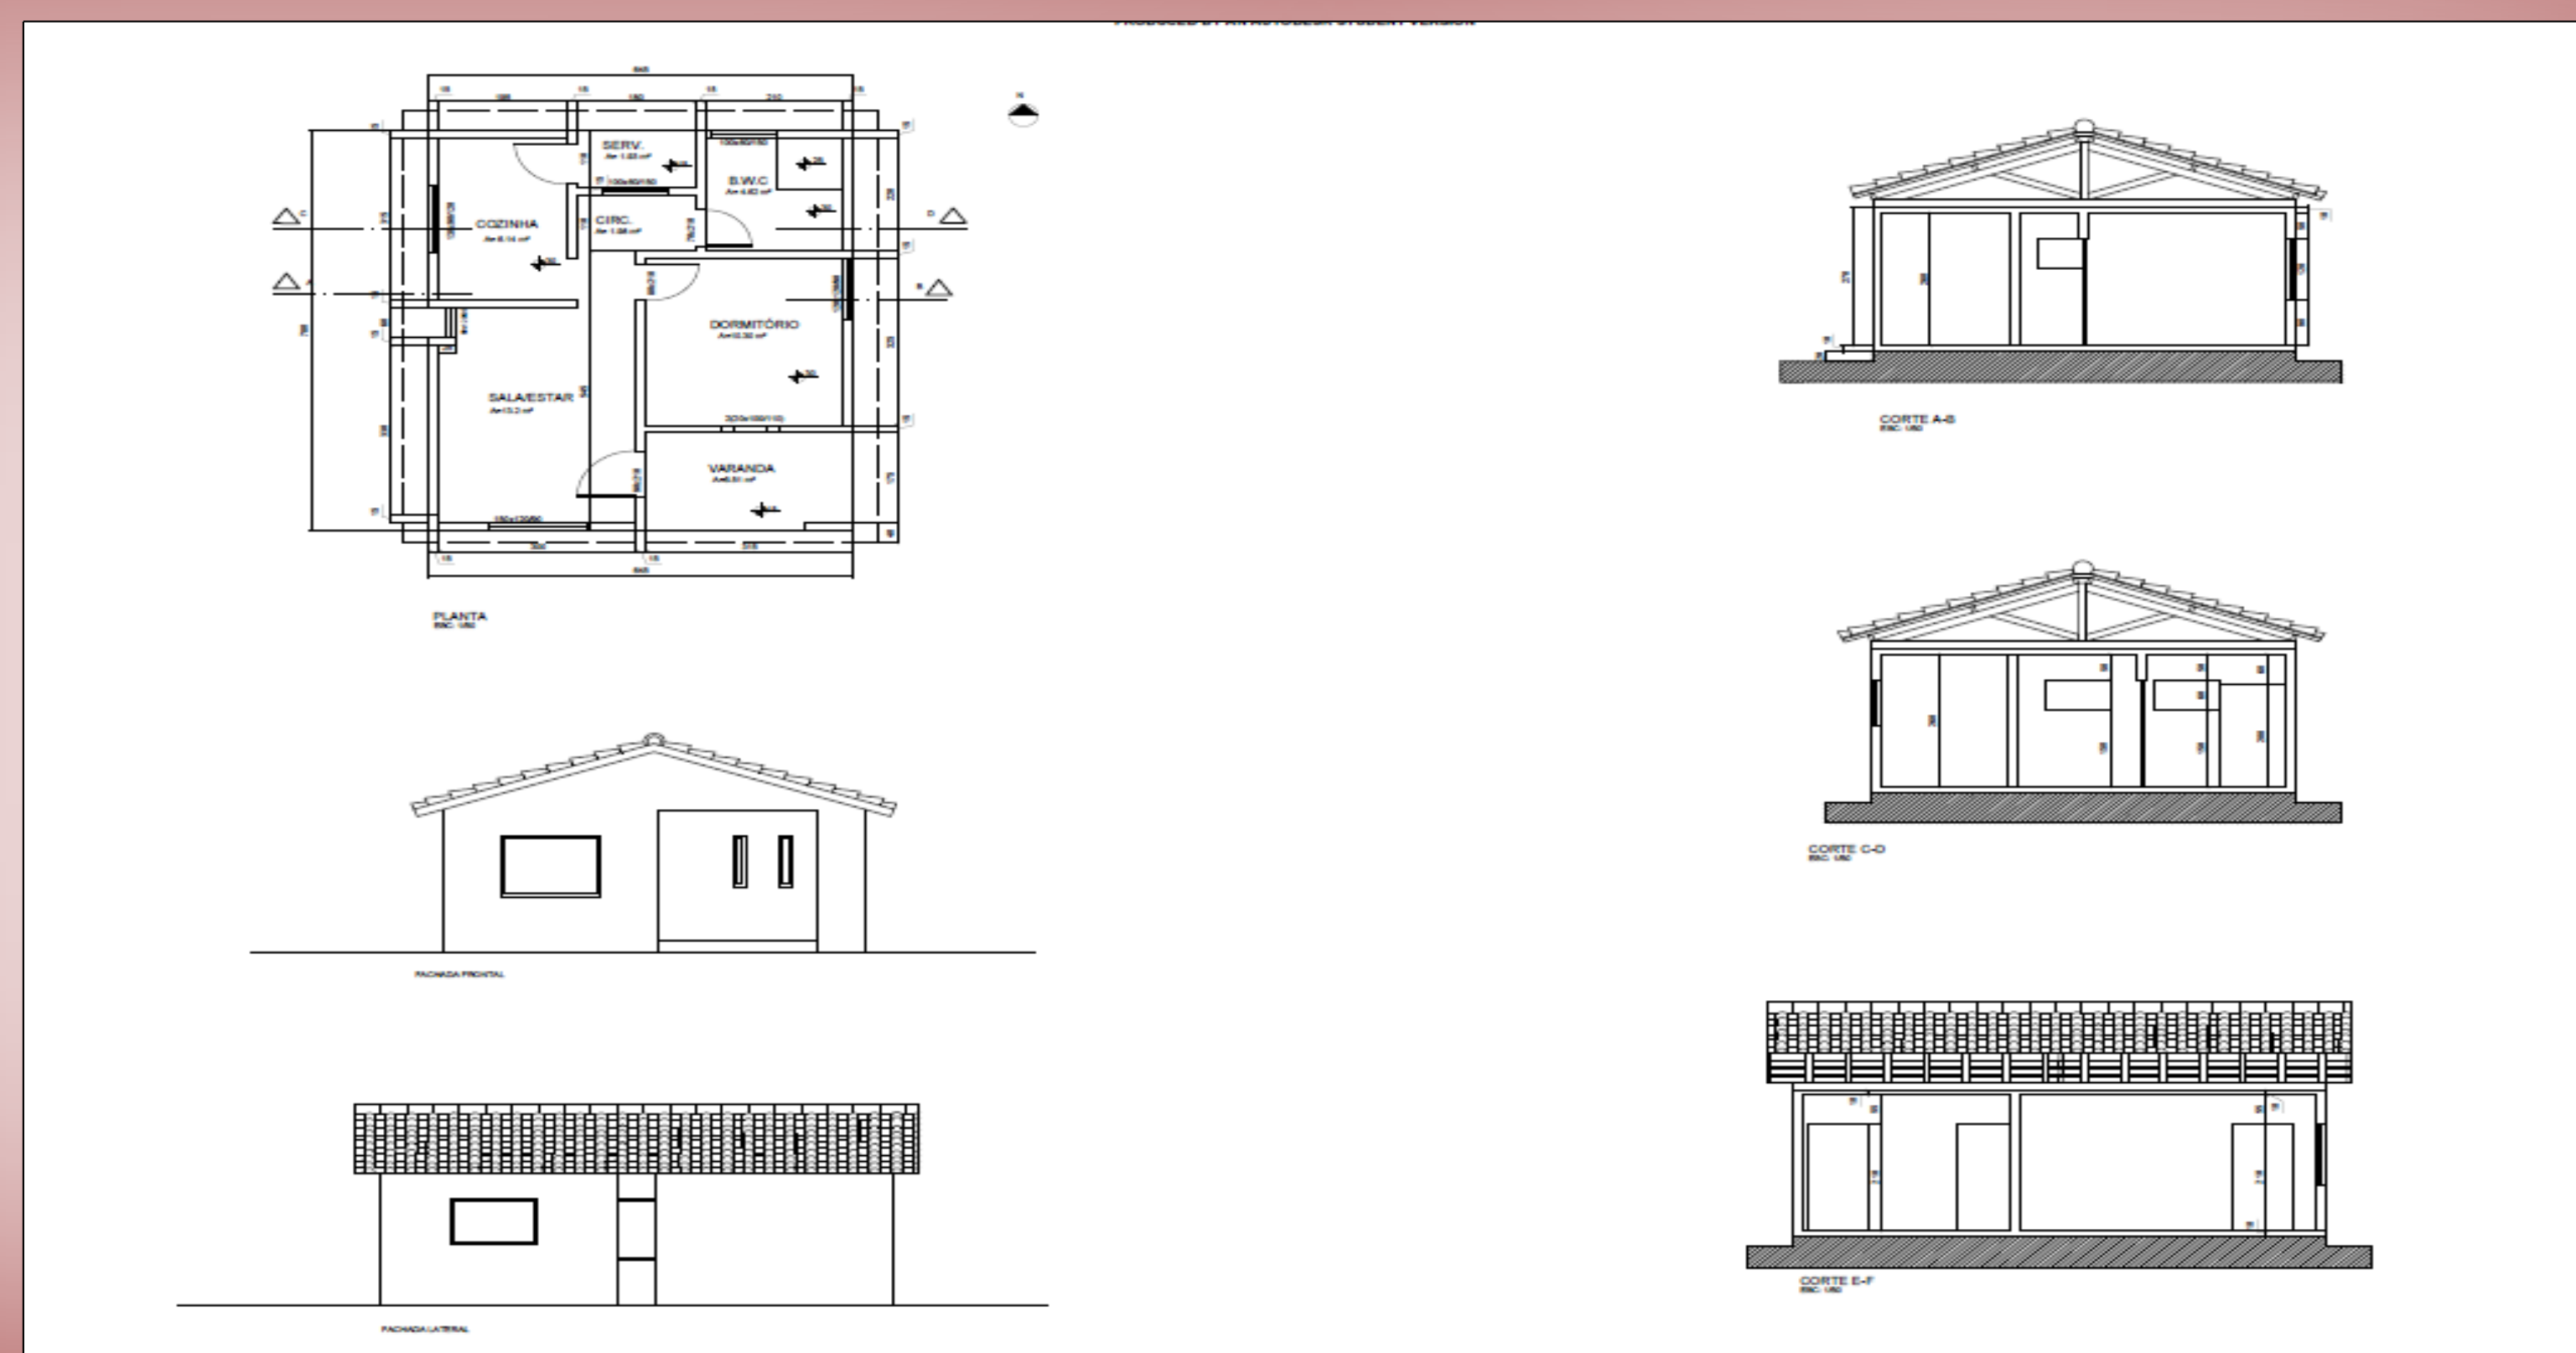

Plantas, cortes e fachadas